



Bebauungsplan "Parksiedlung Lanzen"
(Fassung vom 20.06.1973, rechtsverbindlich seit 23.02.1977)

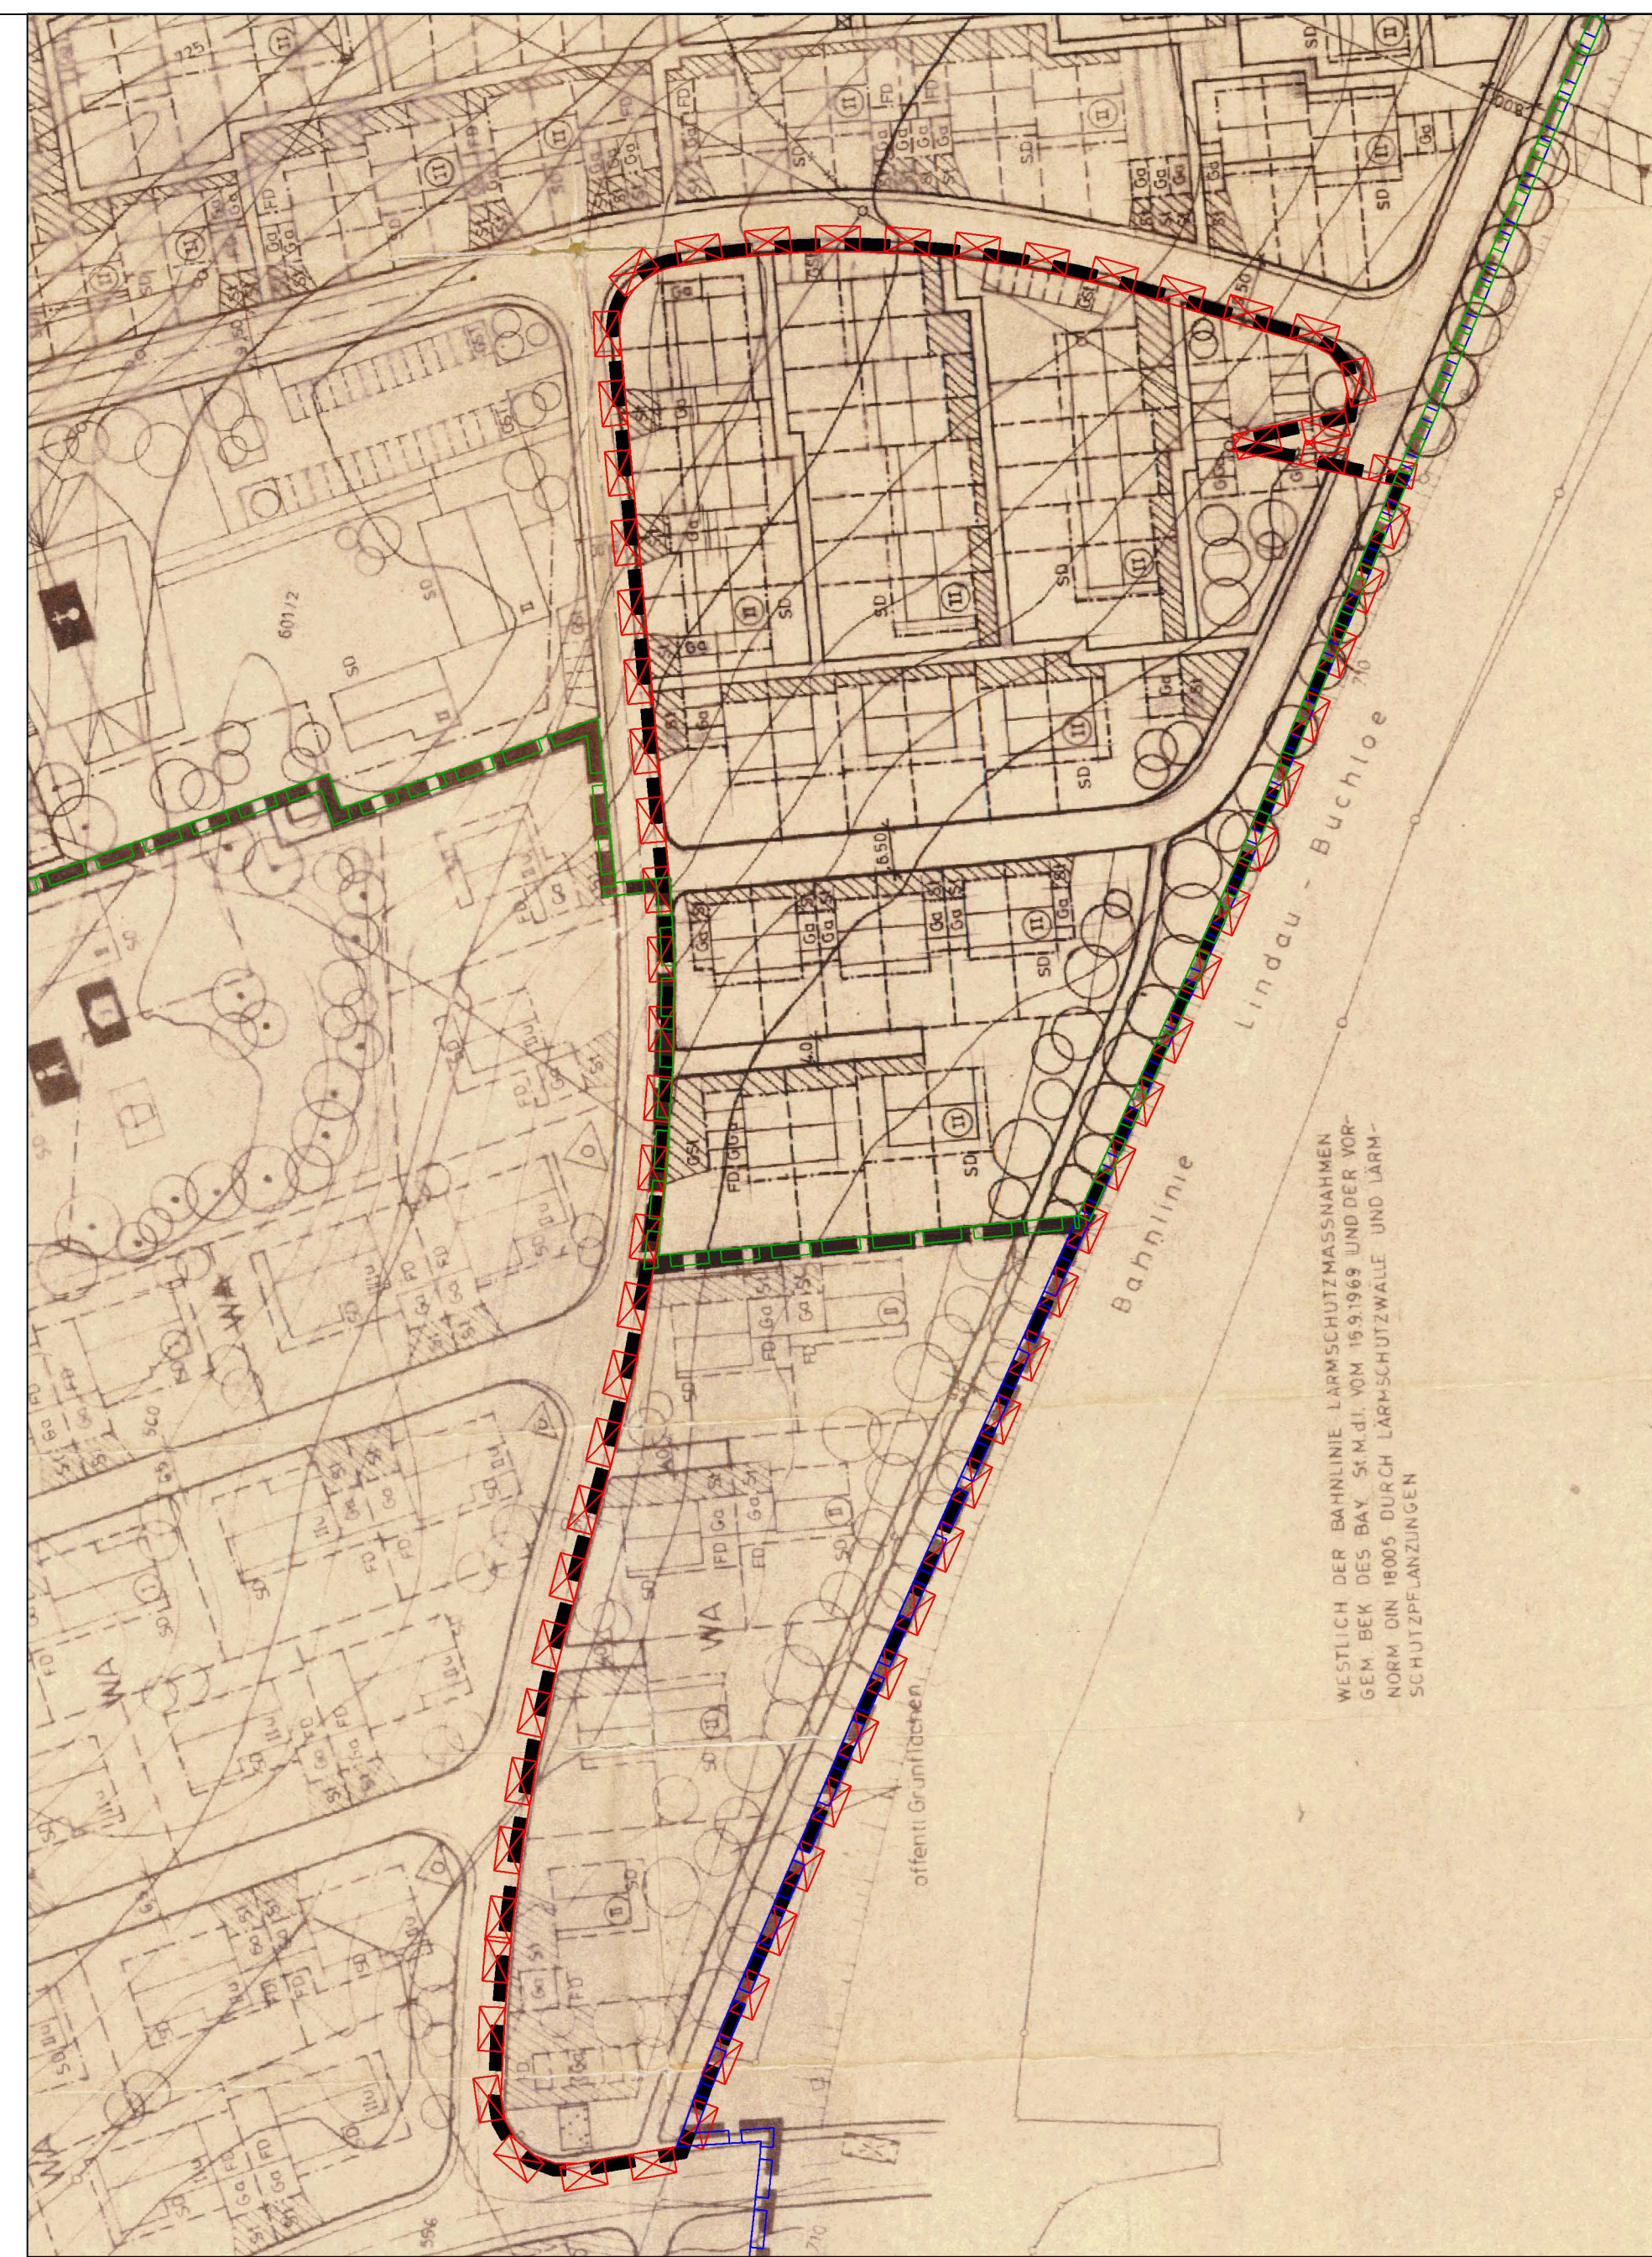

1. Änderung des Bebauungsplanes "Parksiedlung Lanzen"
(Fassung vom 20.12.1978, rechtsverbindlich seit 25.04.1985)

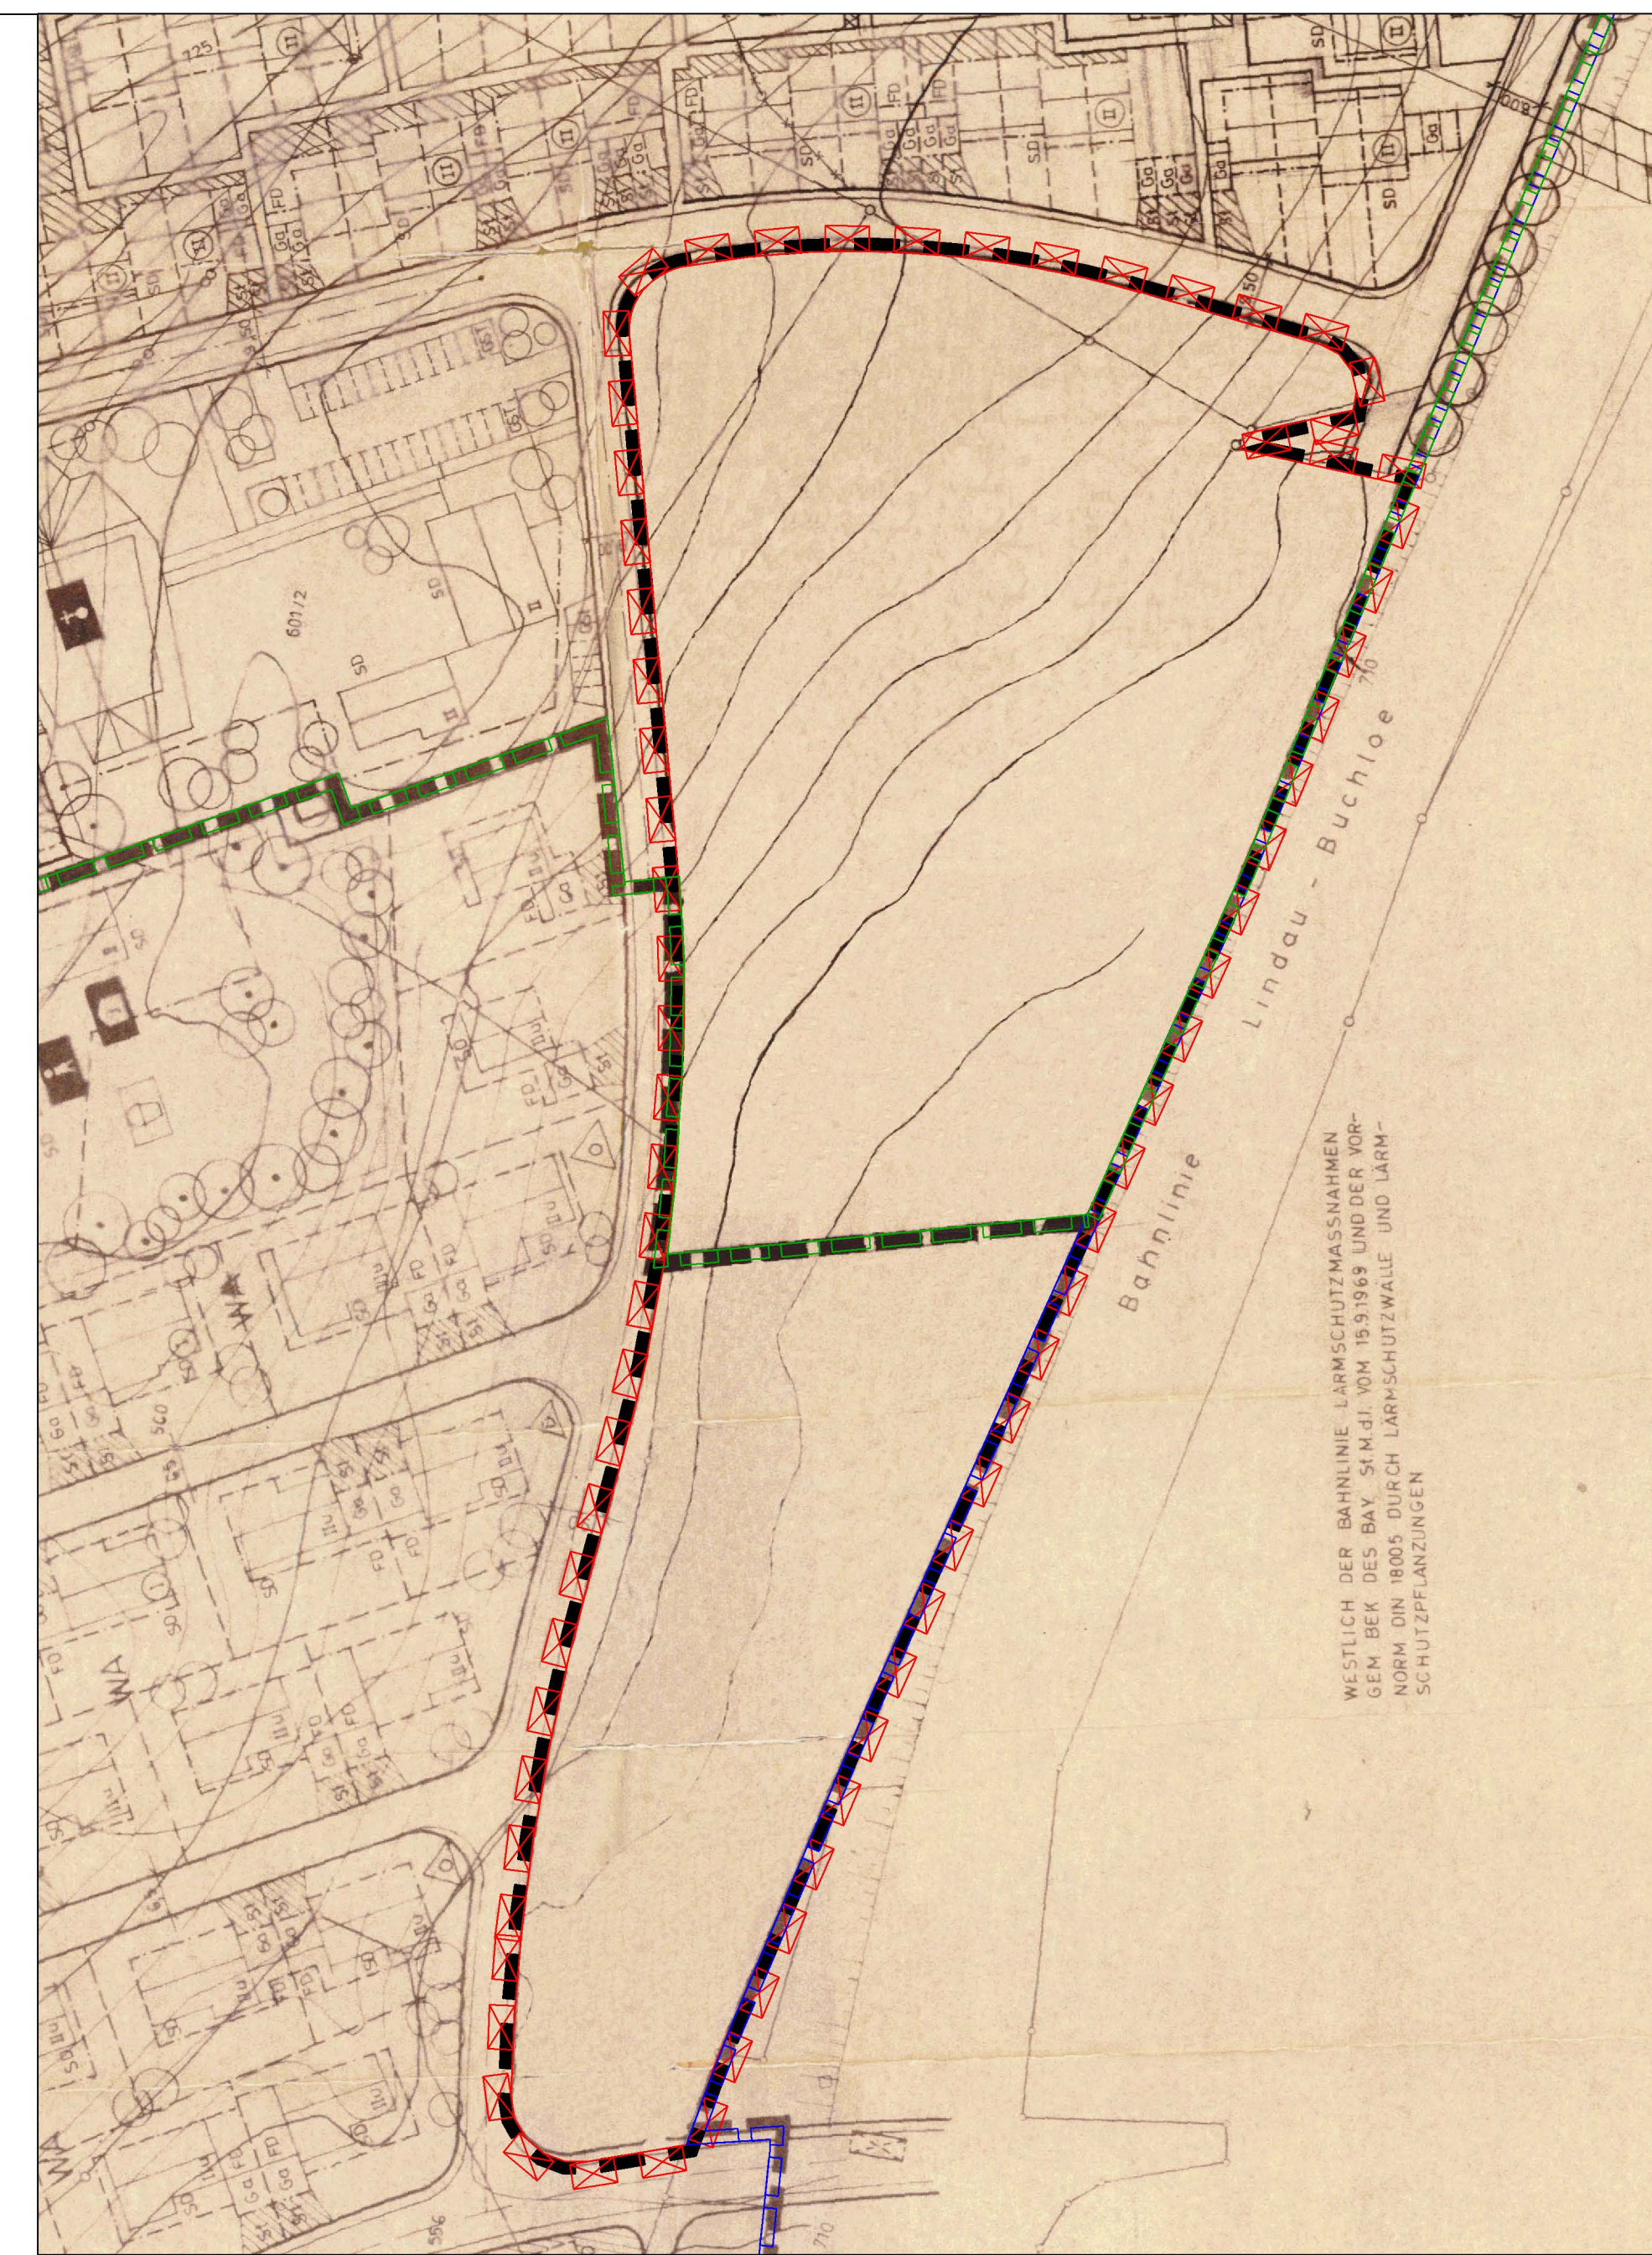

7. Änderung des Bebauungsplanes "Parksiedlung Lanzen"
(Fassung vom 21.10.2020)

2. bis 6. Änderungen des Bebauungsplanes
"Parksiedlung Lanzen" umfassen abweichende
Teilbereiche



Fassung 21.10.2020
Büro Sieber
www.buerosieber.de

Gemeinde Waltenhofen
7. Änderung (Teilaufhebung)
des Bebauungsplanes "Parksiedlung-Lanzen"

M 1: 1.000

0 20 40 60 80 100 120 140 160 180 200m