




Modultisch ca. 30° Neigung

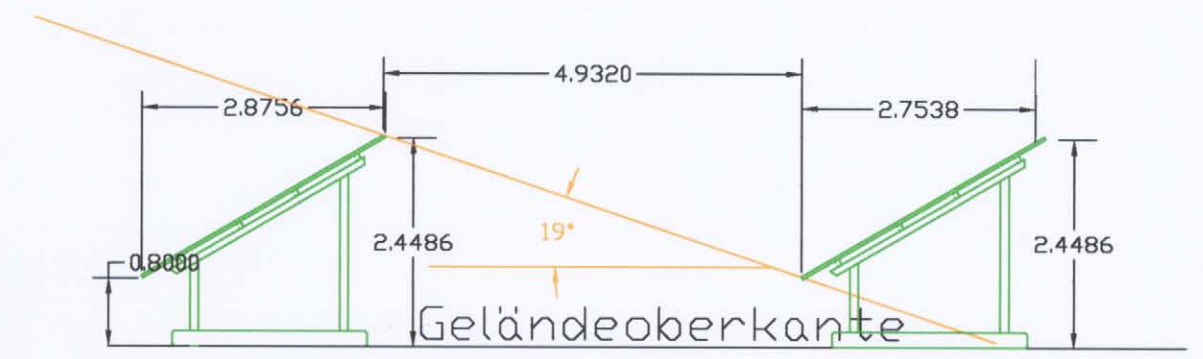

Ansicht auf Modul 90 Grad

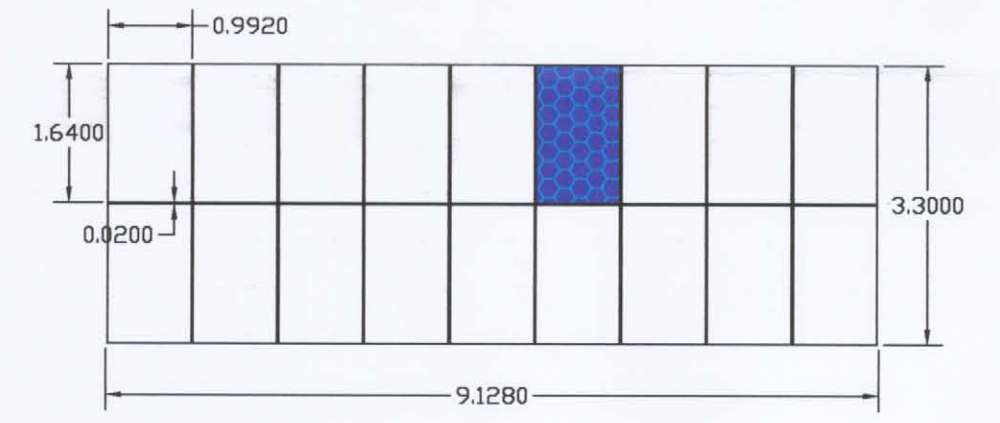

Modultisch Draufsicht

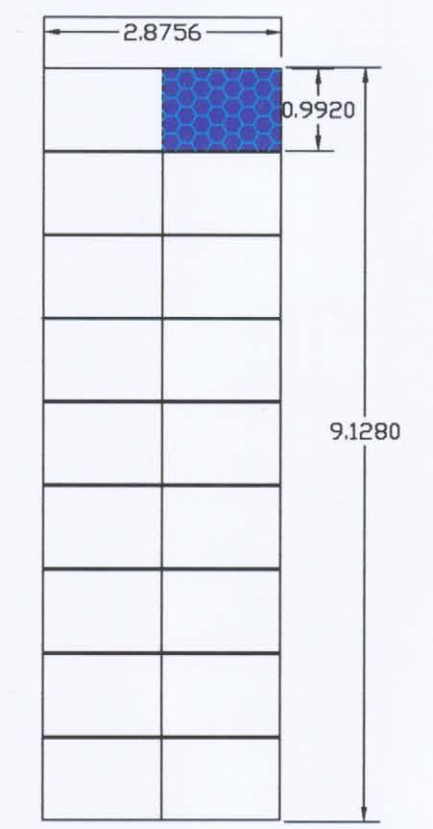

LEGENDE:

- Zufahrtsstraße
- PV - Zaun
- PV - Baugrenze
- 20 kV-Leitung
- Entgasungspunkt
- Schutzzone
- Modultische
- Trafostation

ALLE MASSE UND DIMENSIONEN SIND VOR AUSFÜHRUNG VERANTWORTLICH AM BAU ZU PRÜFEN.

Index	Anzahl	Datum	Änderung
			Leichte Anpassung der Modulordnung (Fass. 13.04.2011)

DORR ENERGIE GMBH
 Bioenergie Nachhaltige Rohstoffe

Dieselstrasse 32
 87437 Kempten
 Telefon: (0831) 59117-611 Fax: (0831) 59117-691 E-Mail: info@dorr-energie.de

Freiflächen PV - Anlage Herzmanns
 Gemeinde 87448 Waltenhofen

Blattnr.: 13.04.2011
 Maßstab: 1:1000

Vorhaben und Erschliessungsplan

gez.: A.Dietz Proj.-Nr.:
 Bearb.: Datum: 13.04.2011
 gepr.: Zeichn.-Name: EP_Herzmanns