

# BEBAUUNGSPLAN NR.1 DER GEMEINDE MARTINZELL, LANDKREIS KEMPTEN FÜR DAS GEBIET ÖSTLICH DES BAHNHOFES OBERDORF.

## ZEICHENERKLÄRUNG


### A) für die Festsetzungen

	Grenze des Geltungsbereiches
In diesem Verfahren	
	unverändert bestehenbleibende
	festzusetzende
	aufzuhebende
	Baulinien
	Strassen- u. Grünflächenbegrenzungslinie
	zwingende Baulinie
	vordere Baugrenze
	seitliche u. rückwärtige Baugrenze

	Öffentliche Verkehrsflächen bestehend
	Flächen für Garagen
	zulässig Erdgeschoss u. 1 Vollgeschoss
	Breite der Strassen, Wege- u. Vorgartenflächen
	Öffentliche Verkehrsflächen neu
	aufgelassene Verkehrsflächen
	öffentliche Grünflächen

### B) für die Hinweise

	bestehende Grundstücksgrenzen		Vorschlag für die Teilung der Grundstücke
	Flurstücksnummern		Hauptversorgungsleitungen
	vorhandene Wohngebäude		aufgel. Grundstücksgrenzen
	vorhandene Nebengebäude		
	Neubauten		

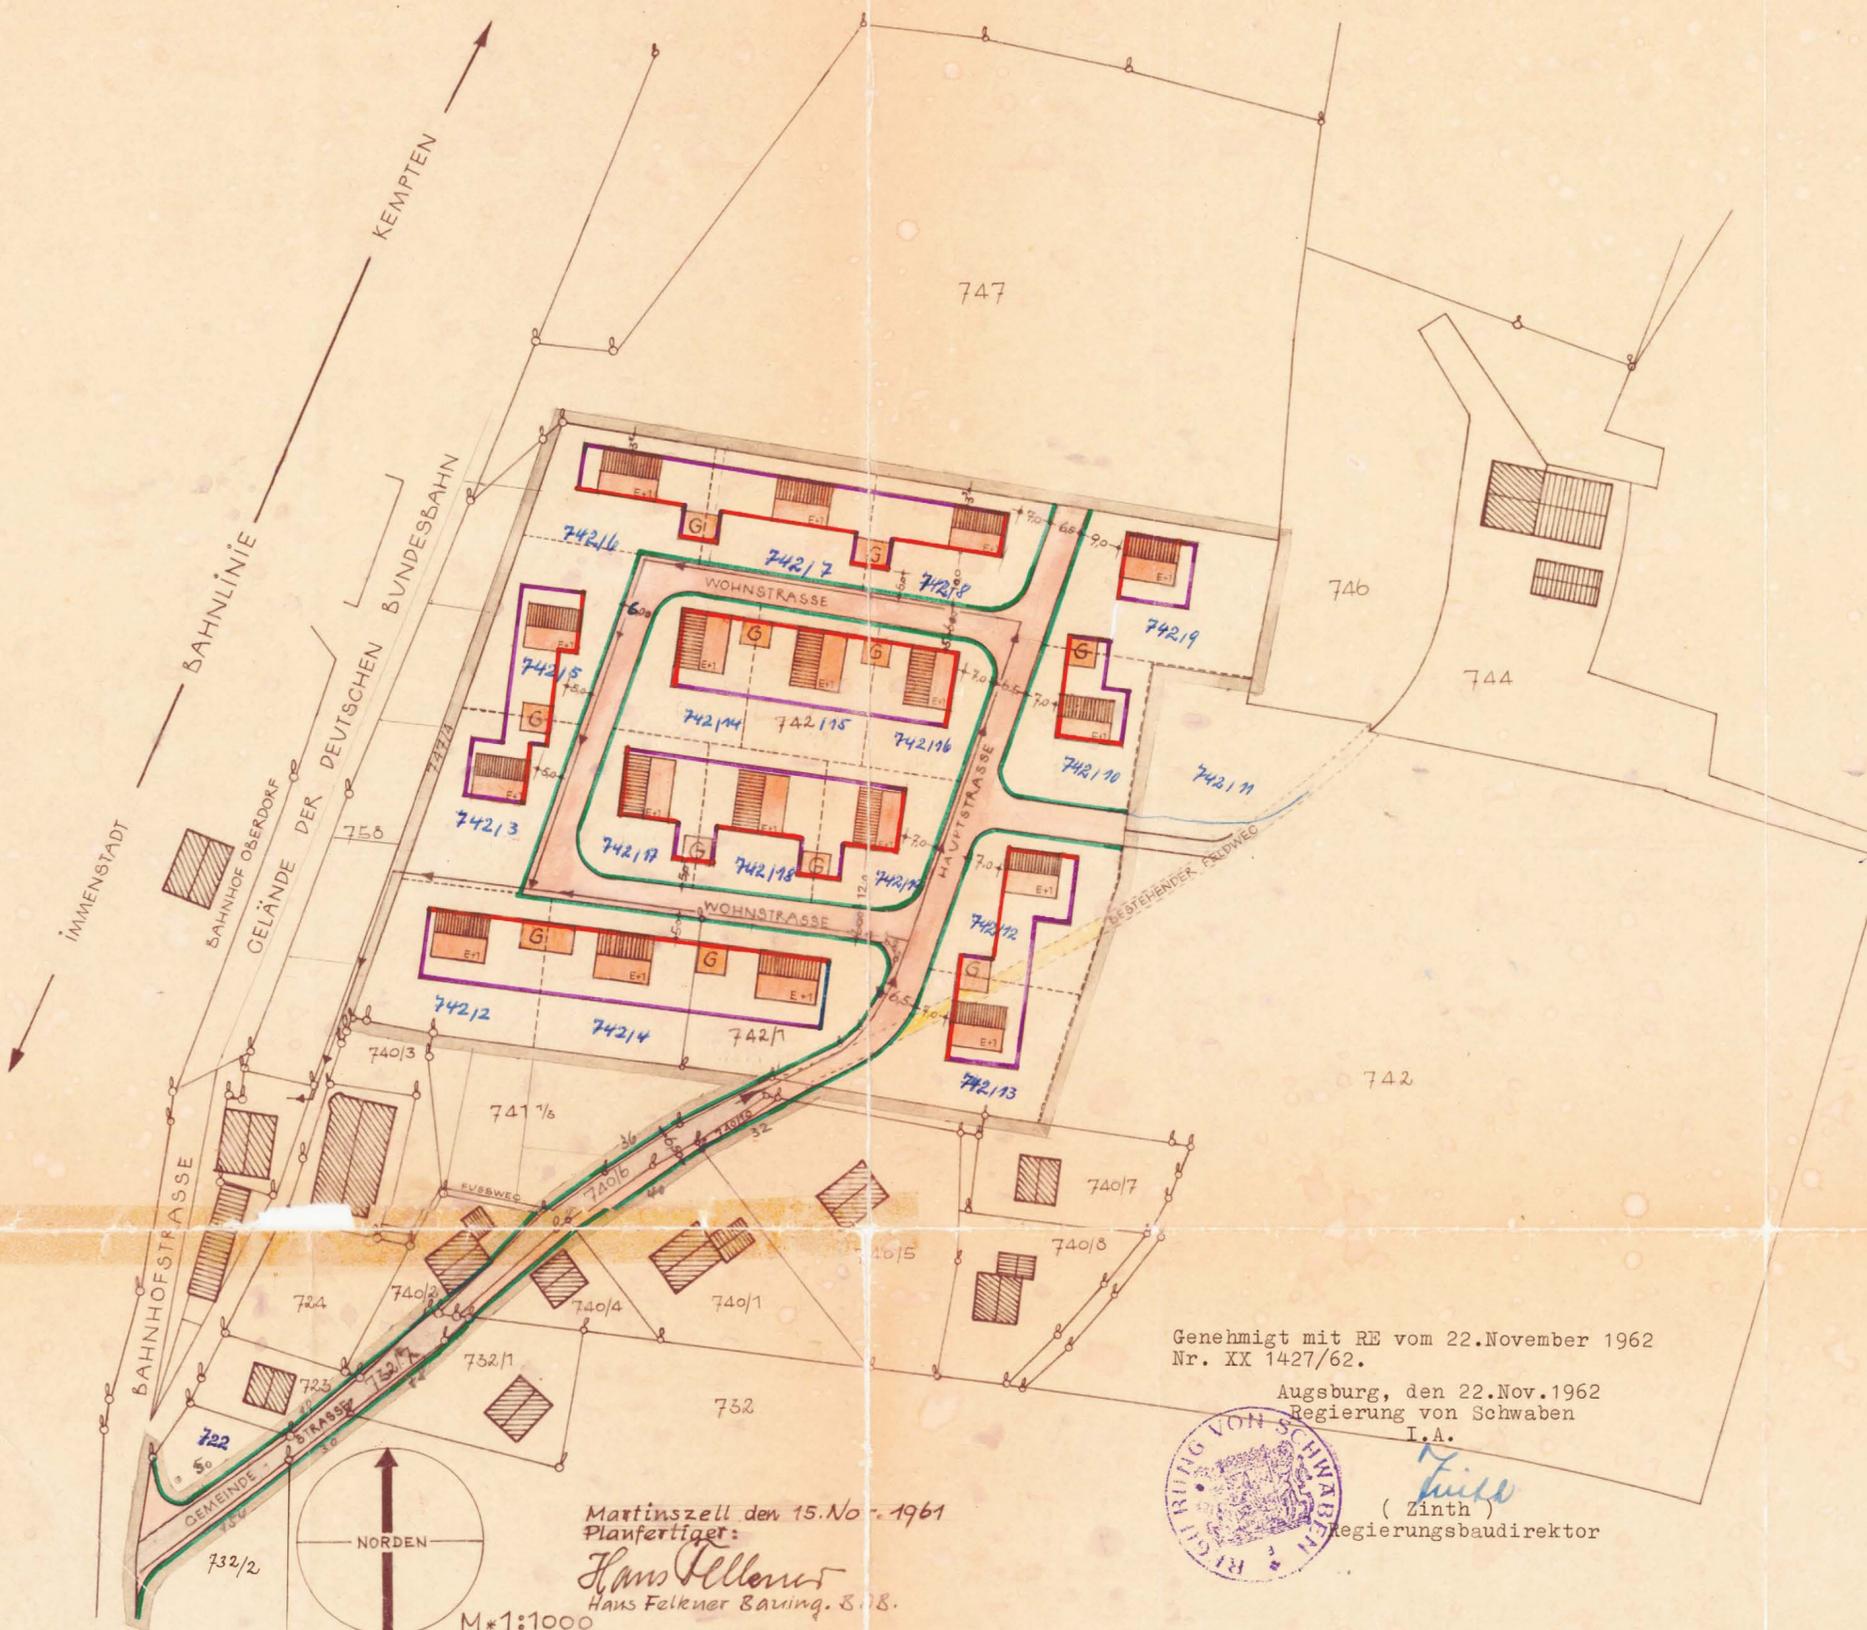

Genehmigt mit RE vom 22. November 1962  
Nr. XX 1427/62.

Augsburg, den 22. Nov. 1962  
Regierung von Schwaben  
I. A.  
*F. Zinth*  
Regierungsbaudirektor



Martinszell den 15. Nov. 1961  
Planfertig:  
*Hans Felkner*  
Hans Felkner Baving. 3. 18.  
Ergänzt im August 1962  
*Felkner*  
10.8.62

Die Gemeinde hat mit Beschluß vom 18. 9. 1961  
diesen Bebauungsplan gem. § 10 BBauG aufgestellt.  
Martinszell, den 17. Sept. 1961  
*F. Zinth*  
Bürgermeister

Die Regierung von Schwaben in Augsburg hat diesen Bebauungsplan  
mit Entschl. vom 22. 11. 1962 Nr. XX 1427/62 genehmigt.  
Martinszell, den 10. Dez. 1962  
*F. Zinth*  
Bürgermeister

Der Bebauungsplan wird mit dem Tage der Bekanntmachung  
gem. § 12 BBauG, das ist am 7. Dez. 1962 rechtsverbindlich.  
Martinszell, den 10. Dez. 1962  
*F. Zinth*  
Bürgermeister

Der Bebauungsplan hat im Rathaus vom 17. Aug. bis 17. Sept. 1962  
aufgelegen. Die Genehmigung des Bebauungsplanes sowie Ort  
und Zeit seiner Auslegung wurden ortsüblich bekanntgemacht.  
Martinszell, den 11. Sept. 1962  
*F. Zinth*  
Bürgermeister

