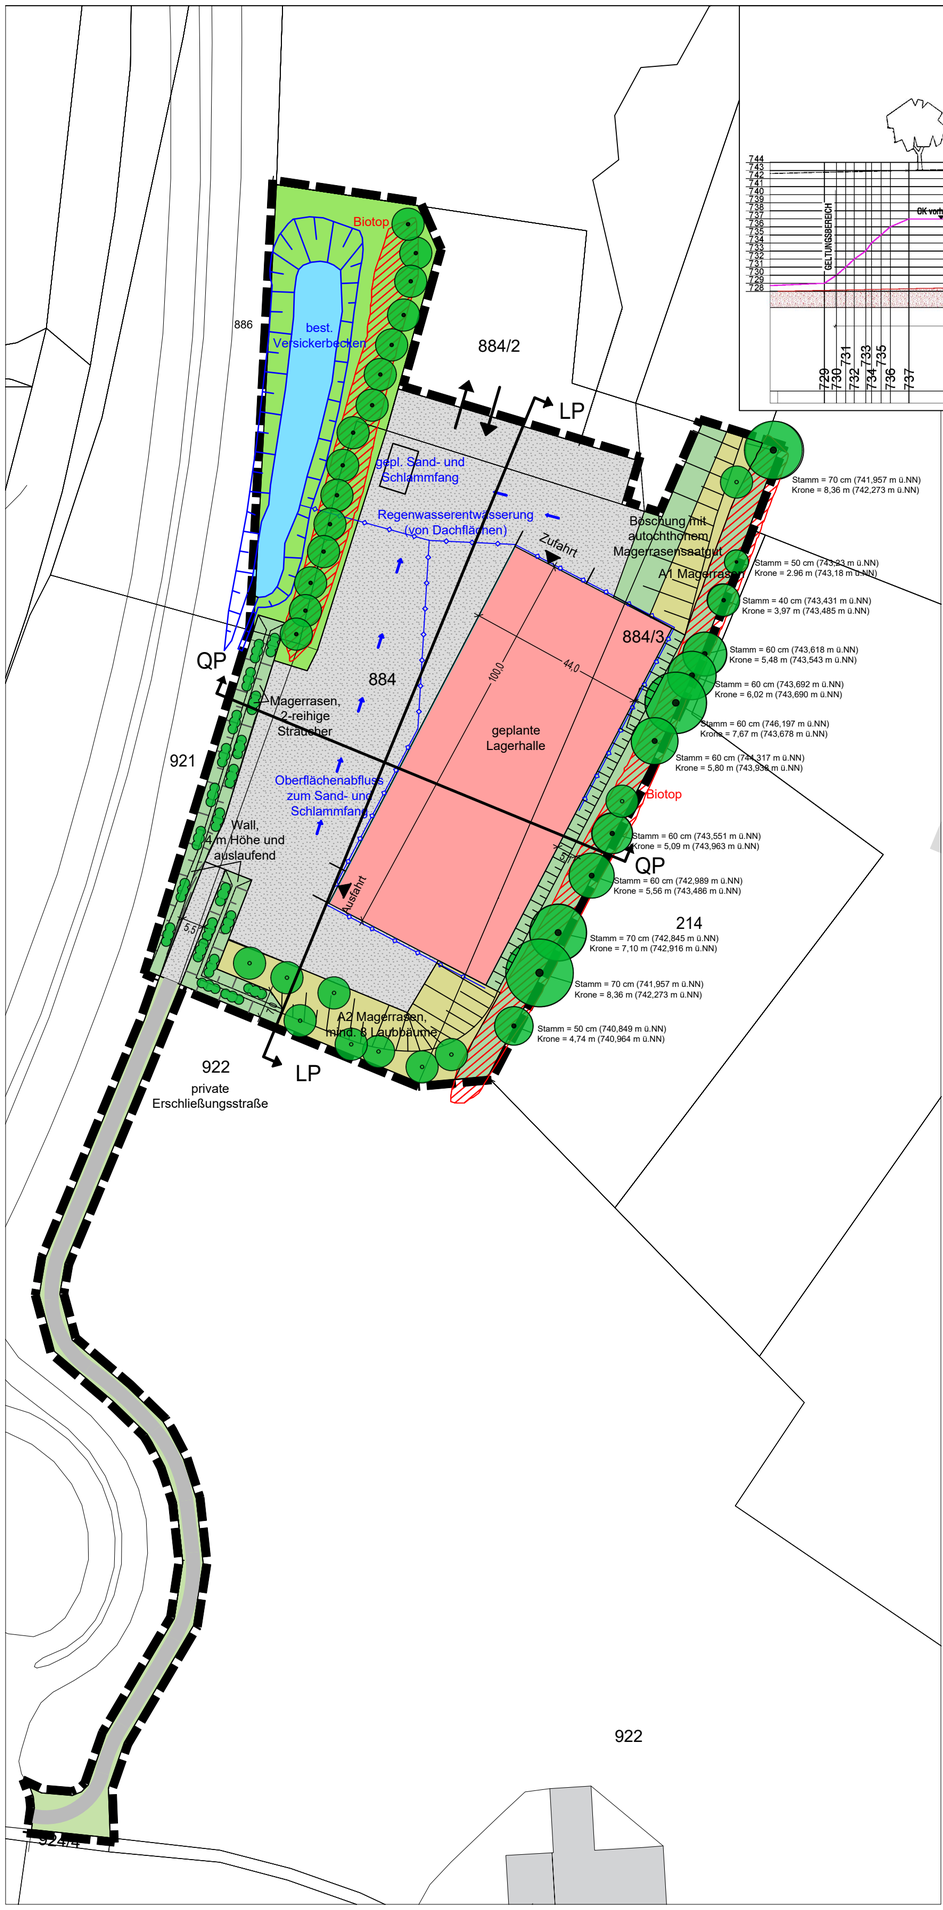

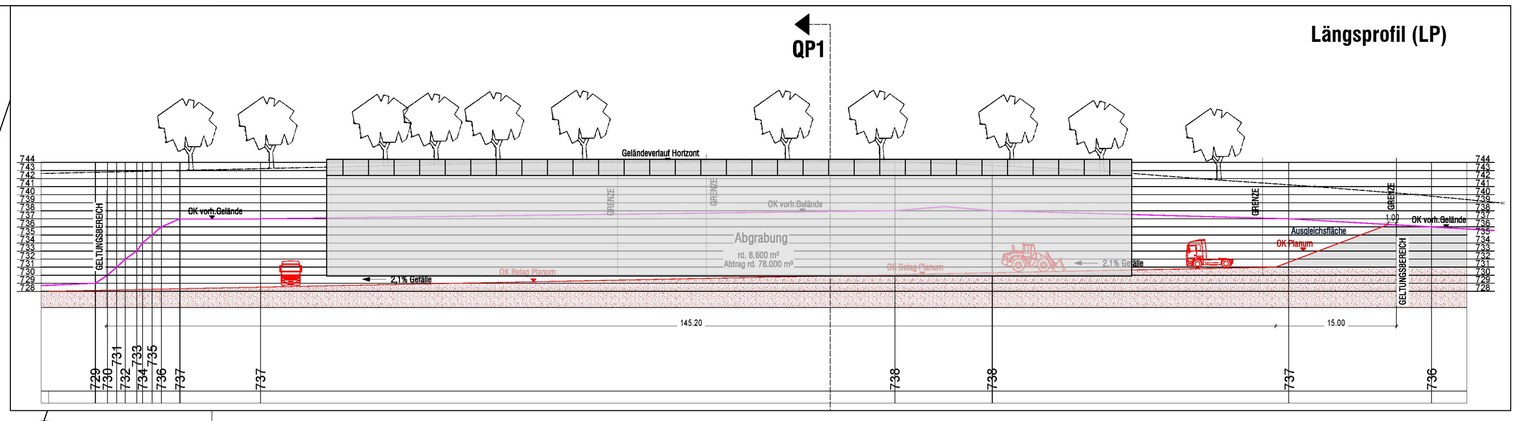

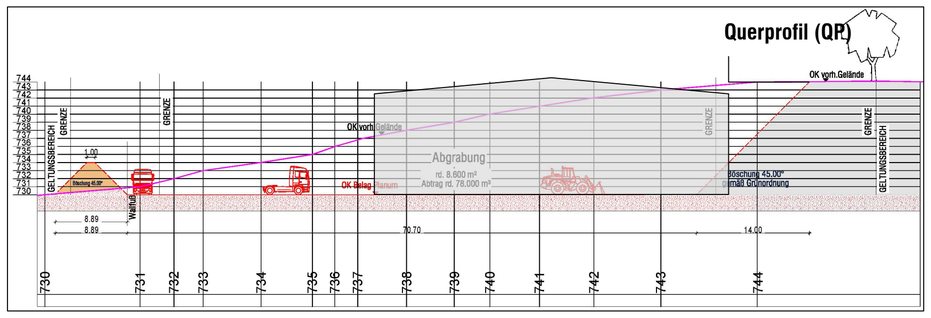

Legende

- private Erschließungsstraße
- geplante befestigte Fläche (Betonfläche)
- Böschung und Wall mit Magersaatgut
- Begrünter Retensionsraum
- Ausgleichsflächen Magerrasen (z. B. A1)
- Böschungen
- Zu erhaltende Bäume
- Zu pflanzende Bäume
- 2-reihige Sträucher zu pflanzende Sträucher
- bestehendes Versickerungsbecken
- geplante Regenwasserentwässerung
- Richtung des Oberflächenabflusses
- Wall
- Biotope
- geplante Lagerhalle
- Innerbetriebliche Erschließung
- Geltungsbereich

Lässer GmbH
Herzmanns 11
87448 Waltenhofen

LÄSSER GmbH
ERDBEWEGUNGEN
FUHRUNTERNEHMEN

D) ERSCHLIEßUNGSPLAN

zu der vorhabenbezogenen 2. Änderung und Erweiterung des BEBAUUNGSPLANS "Lässer" mit integriertem Grünordnungsplan

ENTWURF

Auftraggeber: Lässer GmbH

Fassung vom 04.04.2022

OPLA
BÜROGEMEINSCHAFT FÜR ORTSPLANUNG UND STADTENTWICKLUNG
Architekten & Stadtplaner
Otto-Lindenmeyer-Str. 15
86153 Augsburg
Tel: 0821 / 50 89 378-0
Fax: 0821 / 50 89 378-52
Mail: info@opla-augsburg.de
I-net: www.opla-d.de

Projektnummer: 17093

Maßstab 1 : 1.000

Blatt 1/1

Bearbeitung: CR/CN