



Gemeinde Waltenhofen
4. Änderung und Erweiterung der Einbeziehungssatzung
"Maierhof-Memhölz"

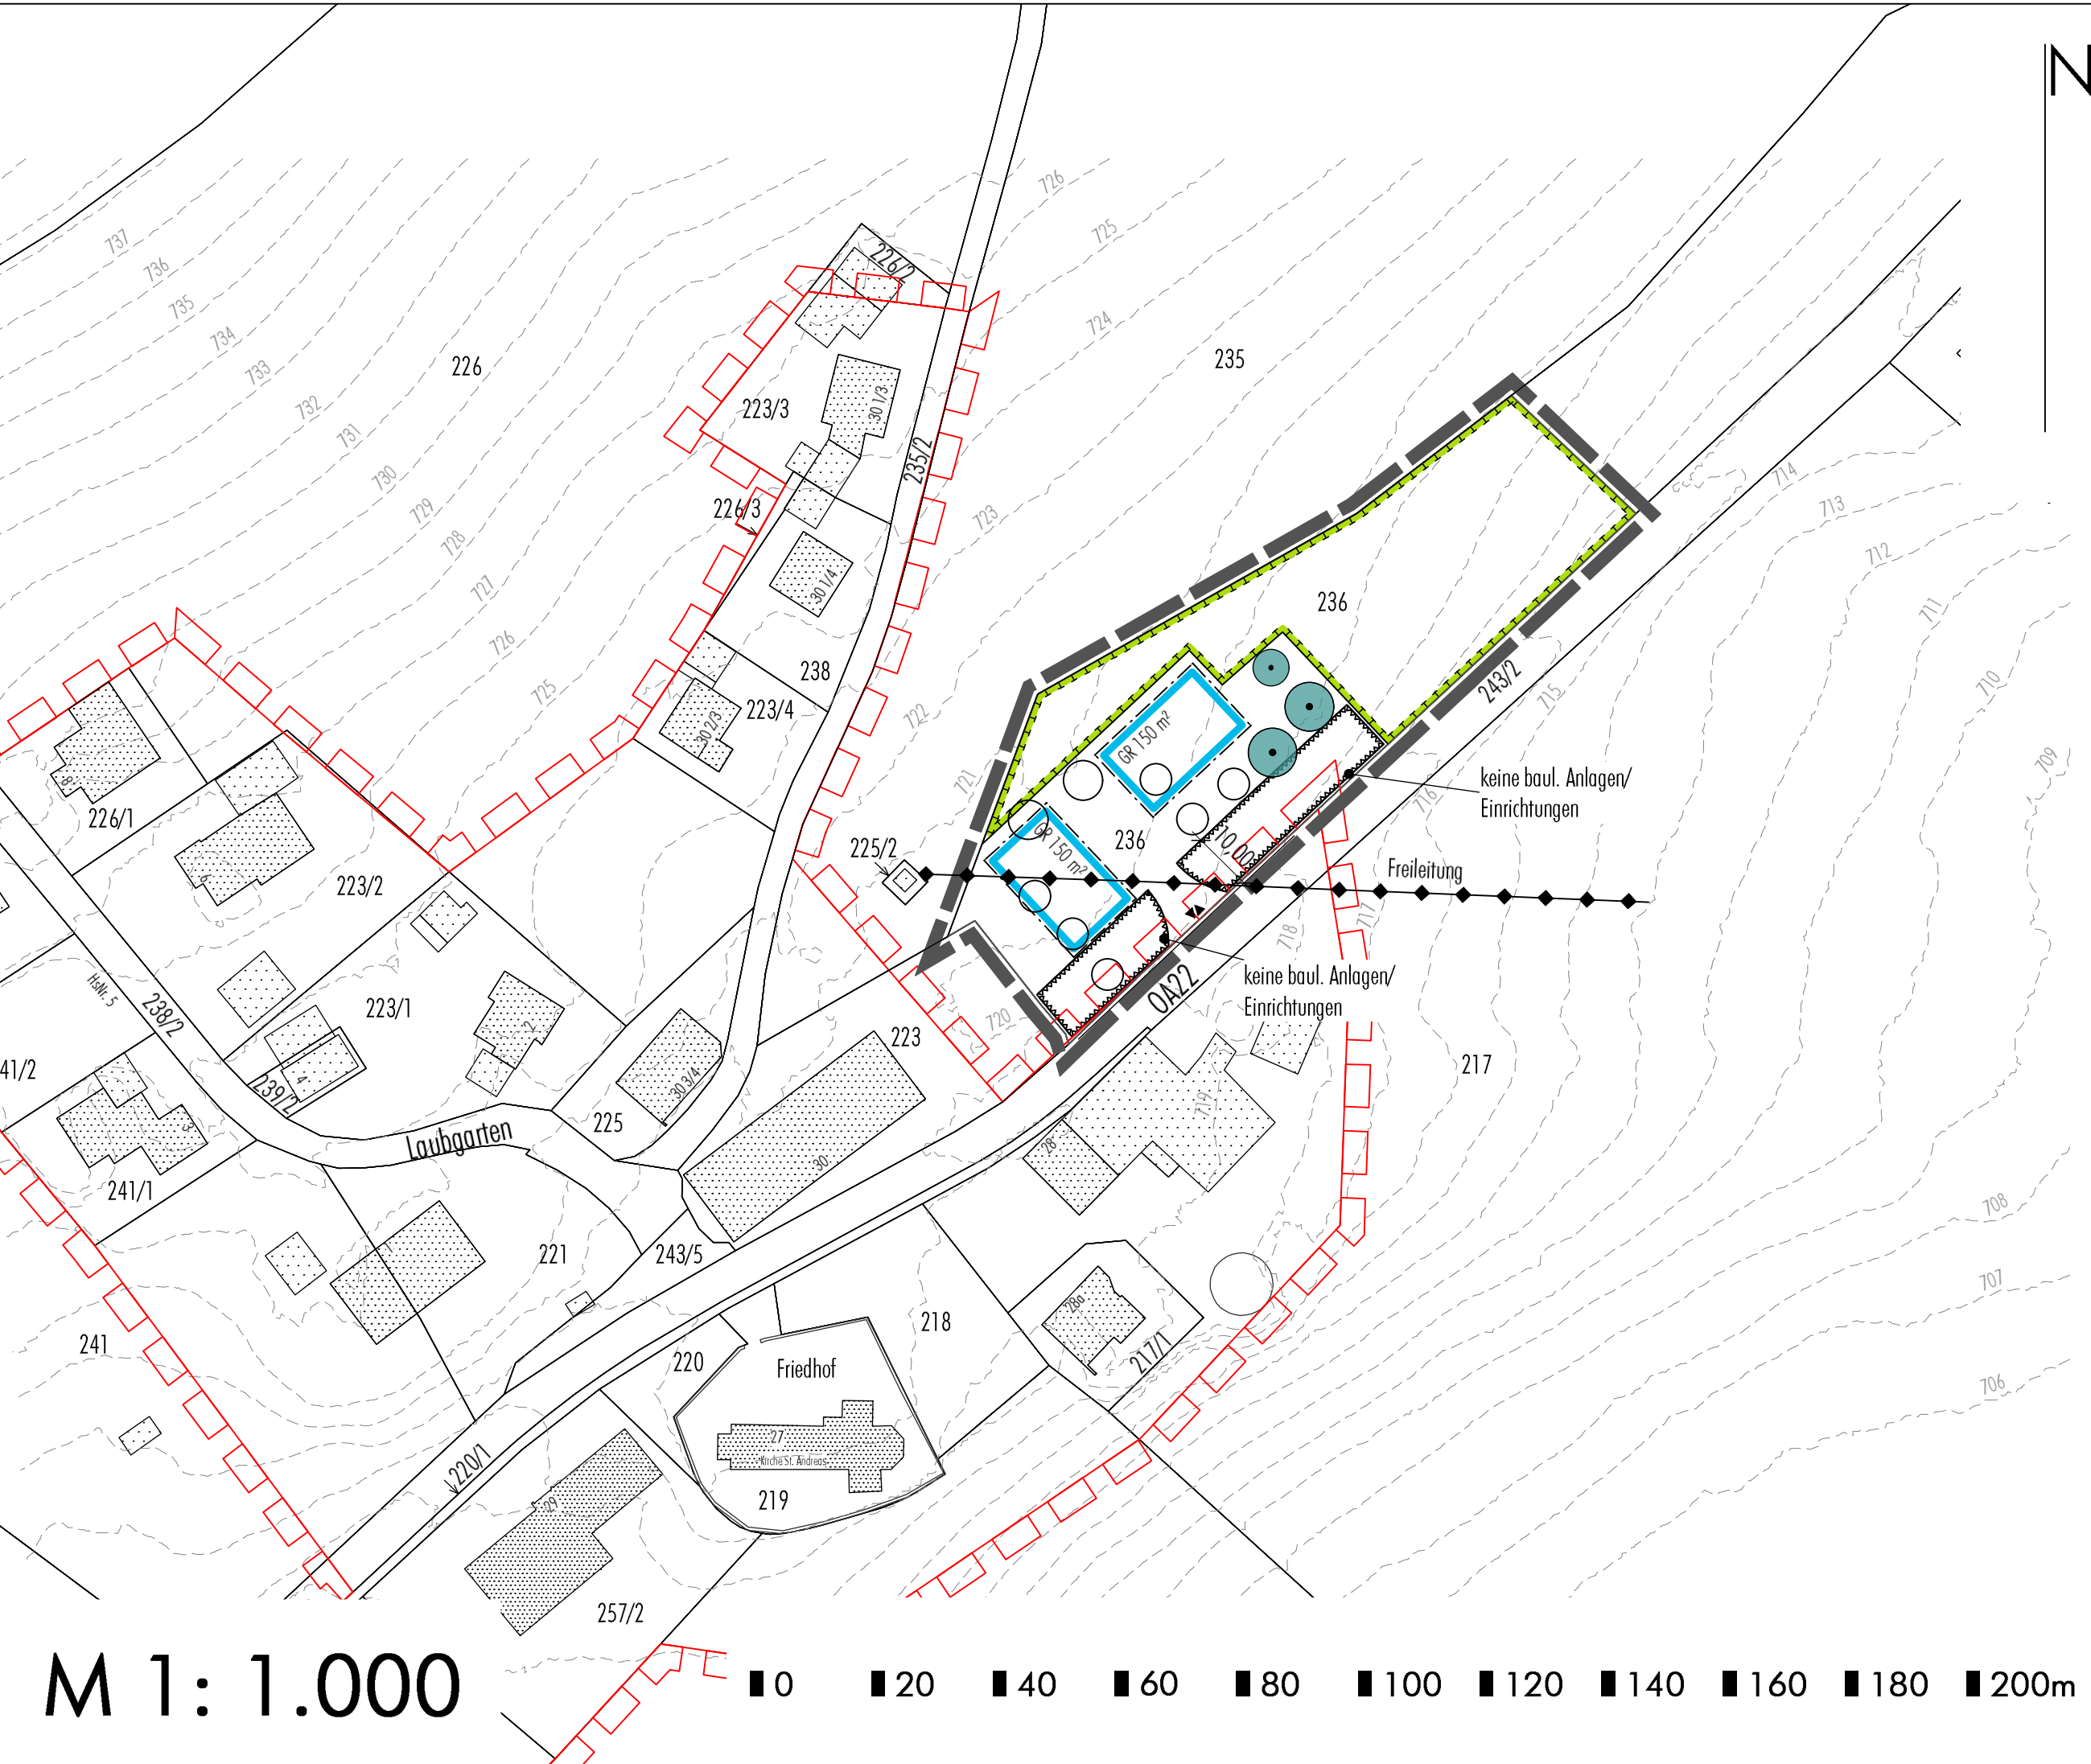

M 1: 1.000

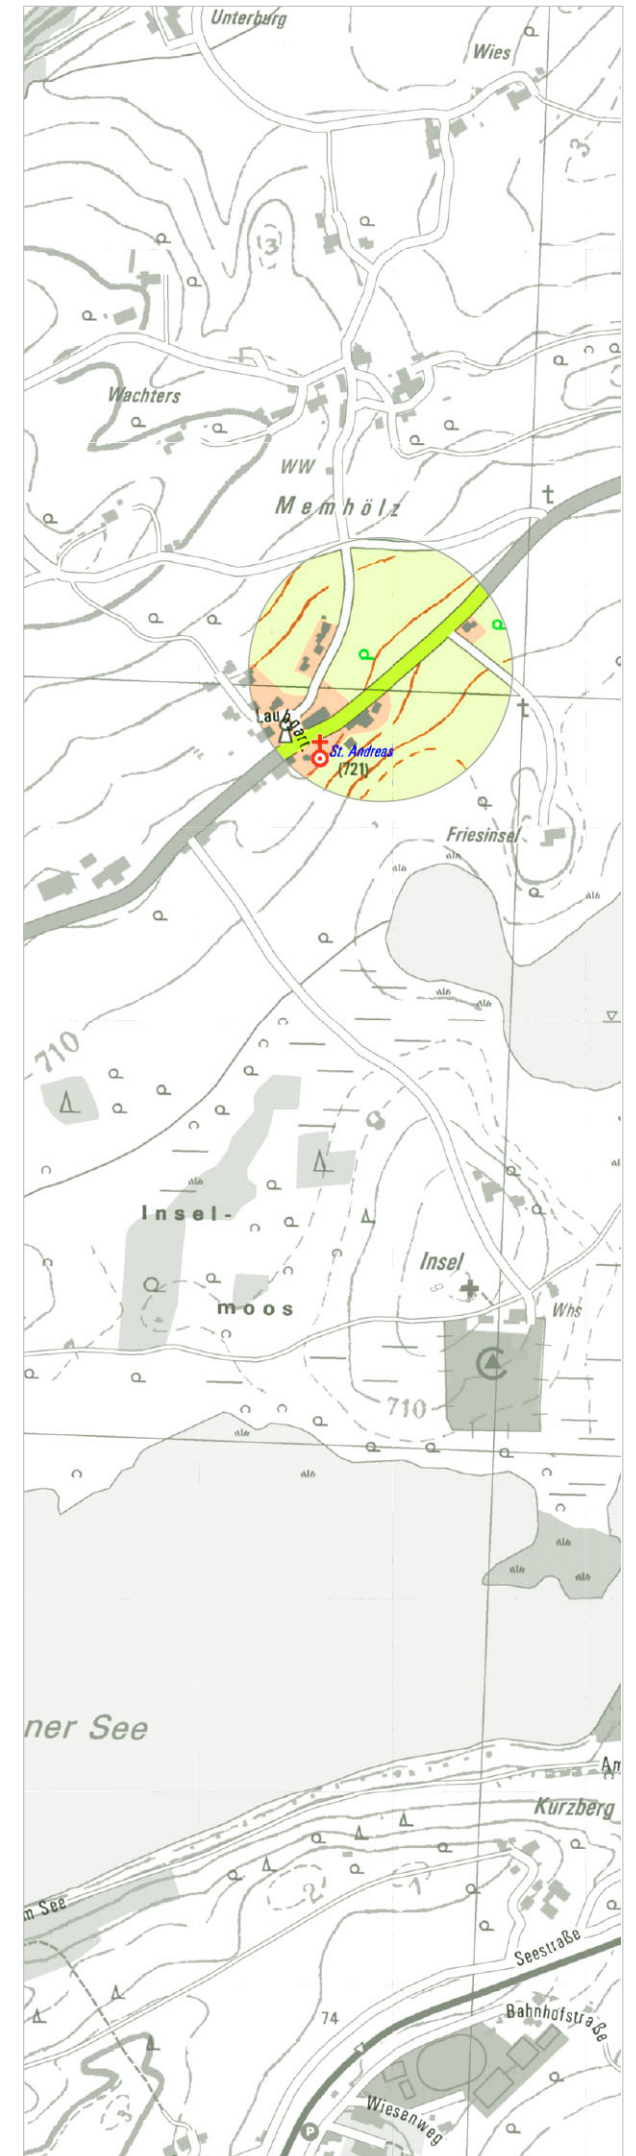